


兰州兴顺工程机械有限公司



山河智能

说明:

- 1、本图依据建设单位提供的1:500现状地形图进行设计。
- 2、图纸所注坐标、标高、长度及道路坡长均以米为单位。
- 3、图中所注距离：建筑物指外墙皮线，道路指路牙内缘石。
- 4、图中新建建筑物坐标均为外墙皮交点坐标。
- 5、本图中新建建筑物所采用的坐标系依据：本图采用2000国家大地坐标系；高程系统采用1985国家高程基准。

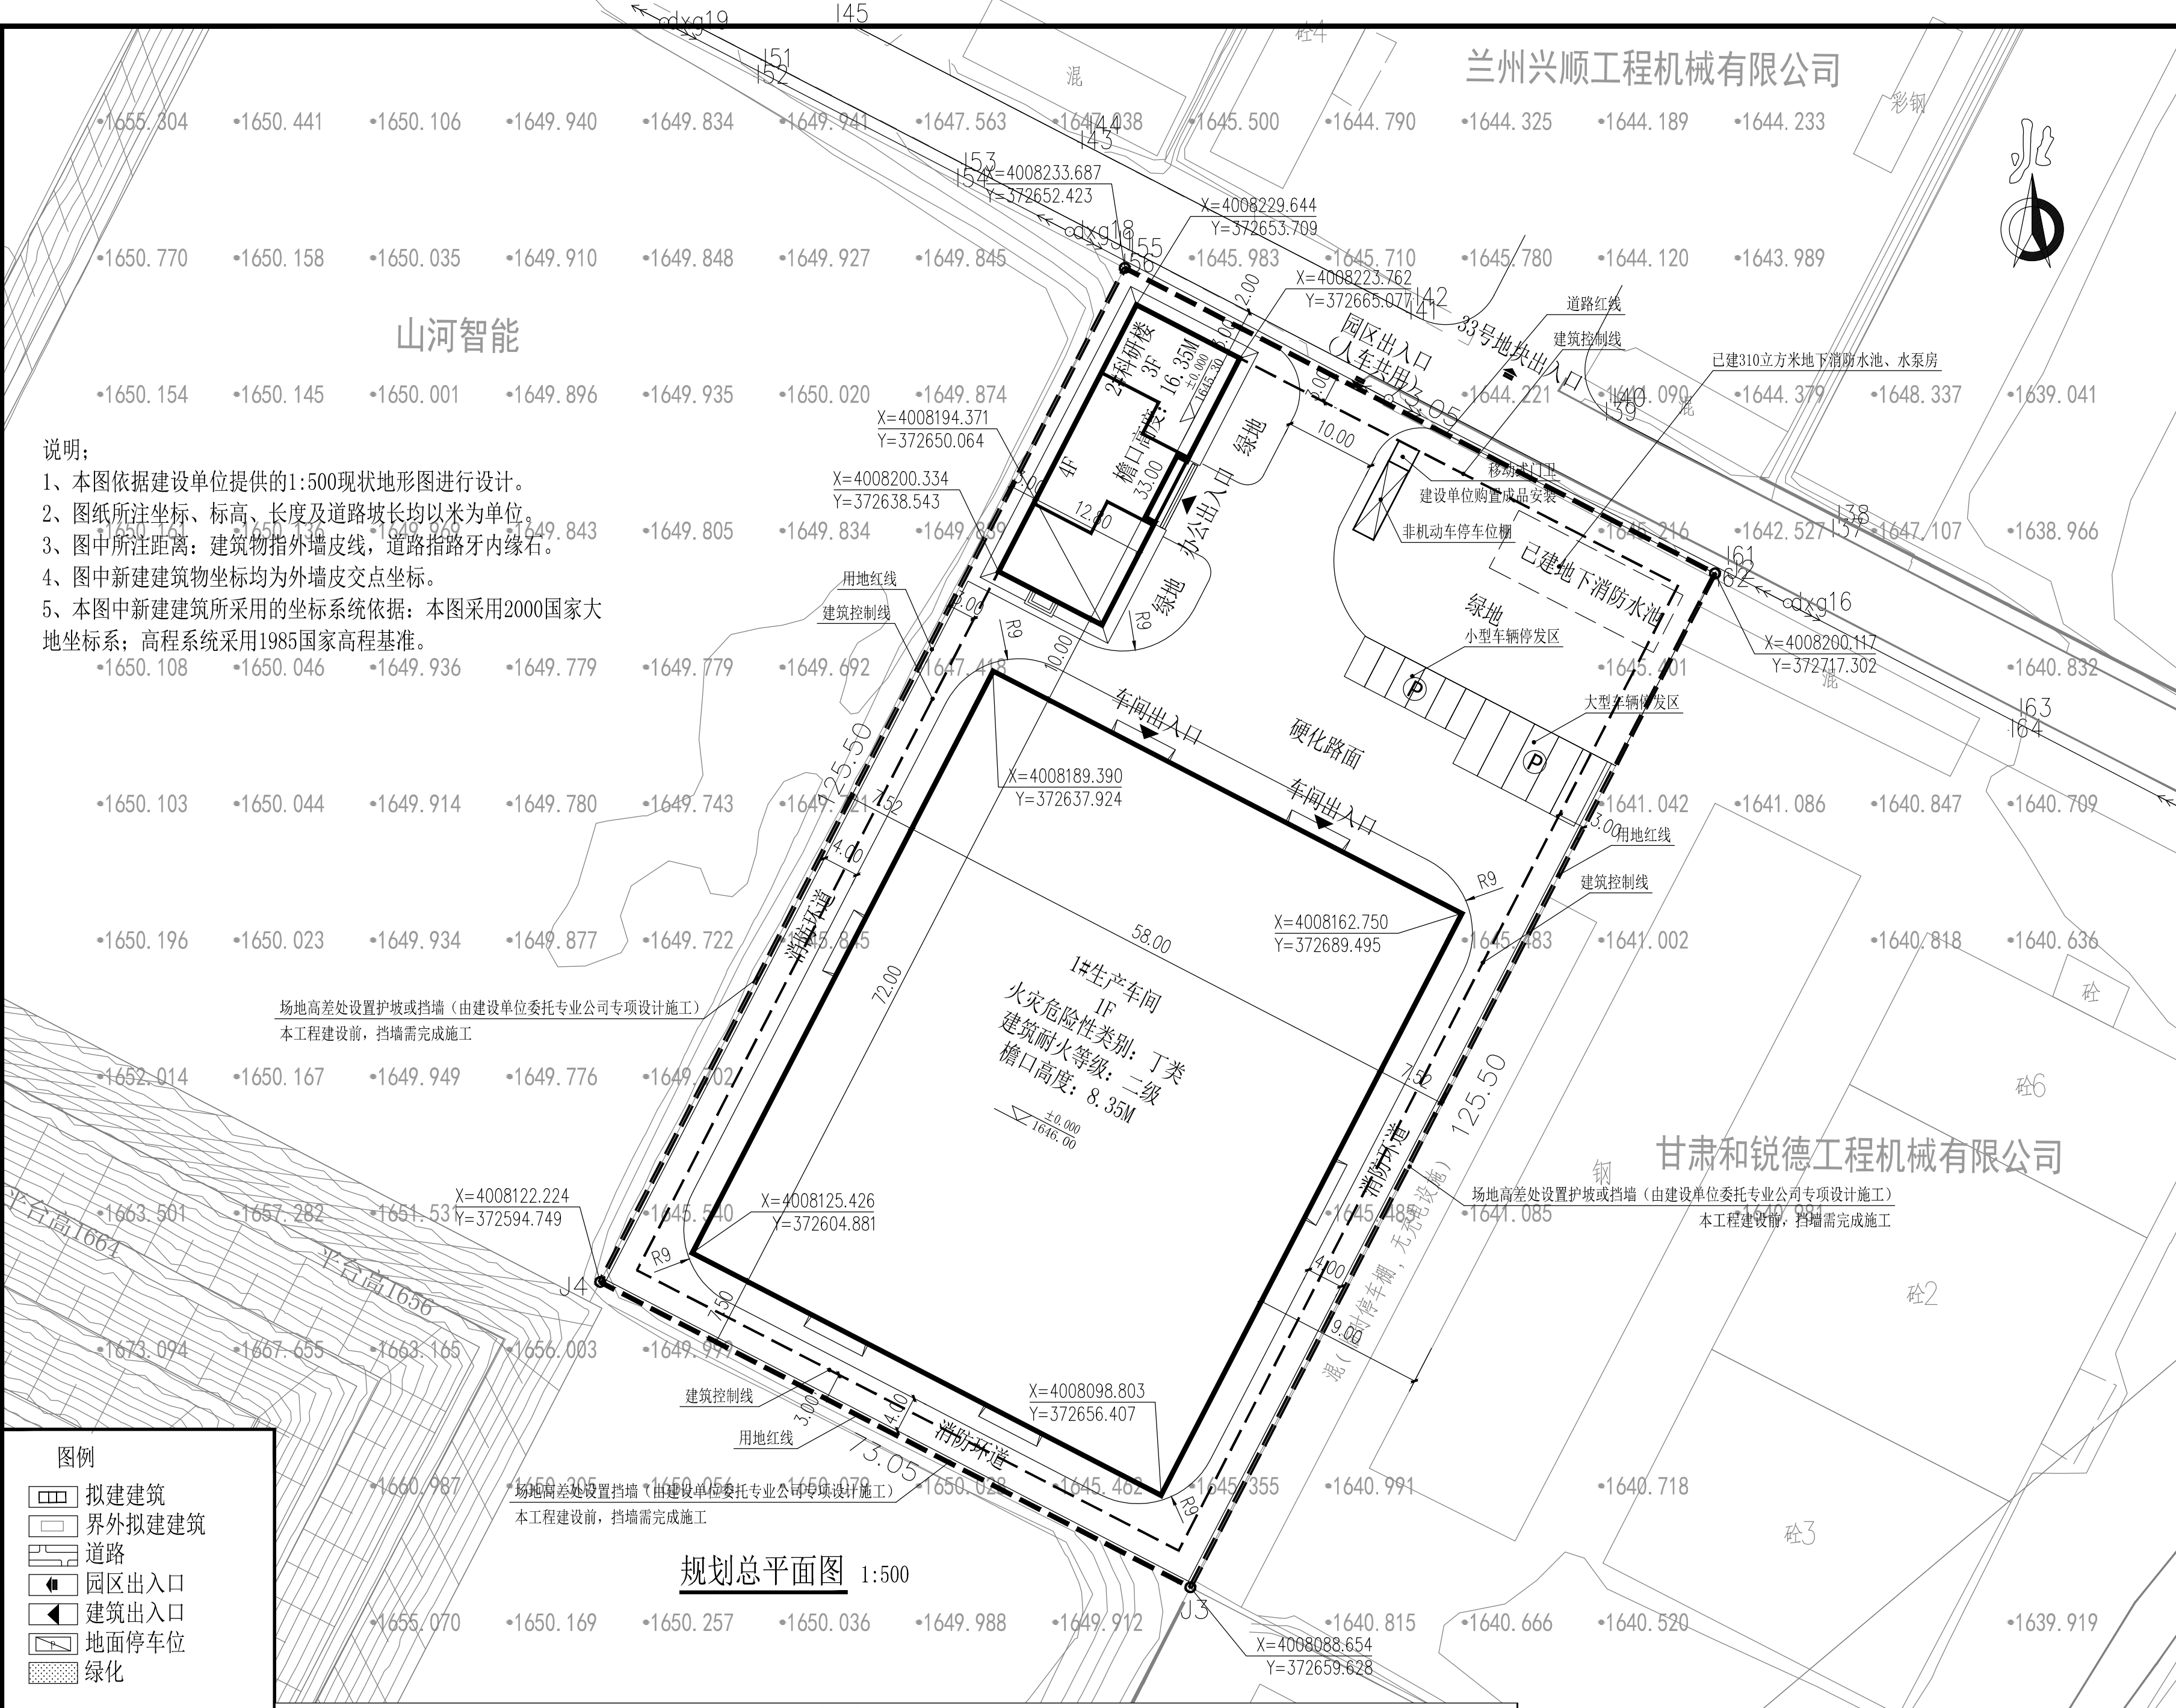

场地高差处设置护坡或挡墙（由建设单位委托专业公司专项设计施工）
本工程建设前，挡墙需完成施工

场地高差处设置护坡或挡墙（由建设单位委托专业公司专项设计施工）
本工程建设前，挡墙需完成施工

甘肃和锐德工程机械有限公司

- 图例**
- 拟建建筑
 - 界外拟建建筑
 - ▬ 道路
 - ◀ 园区出入口
 - ◀ 建筑出入口
 - ▭ 地面停车位
 - ▨ 绿化

规划总平面图 1:500

建筑物特征一览表

序号	单体名称	基地面积 (m ²)	建筑面积 (m ²)	计容面积 (m ²)	建筑檐口高度 (m)	层数 (F)	结构形式	使用功能	耐火等级	火灾危险性类别	备注
1	1#生产车间	4176.00	4176.00	8352.00	8.35	1	门式刚架结构	生产车间	二级	丁类	新建
2	2#科研楼	413.28	1420.98	1420.98	16.35	4F	框架结构	科研楼	二级	/	新建

项目负责人	文跃	签署栏
专业负责人	王四国	
设计人	赵海亮	

项目负责人注册章

出图专用章

审图章

专业负责人注册章

竣工章



广东粤建设计研究院有限公司

GUANGDONG YUEJIAN DESIGN & RESEARCH INSTITUTE CO., LTD.
建筑工程甲级设计证书号 国家甲级A144000109
城市规划乙级设计证书号 粤自资规乙字 23440053

建设单位	兰州兴顺工程机械有限公司	
项目名称	兰州兴顺智能门窗制造	
子项目名称		
项目编号	2026B21004	
审定人	陈长平	
审核人	陈长平	
项目负责人	文跃	
专业负责人	王四国	
校对人	蔡树泉	
设计人	赵海亮	
制图人	赵海亮	

图纸名称	规划总平面图		
设计阶段	方案	图号	建方-01
专业	建筑	比例	1:500
版次	第一版	第二版	第三版
日期	2026年04月		