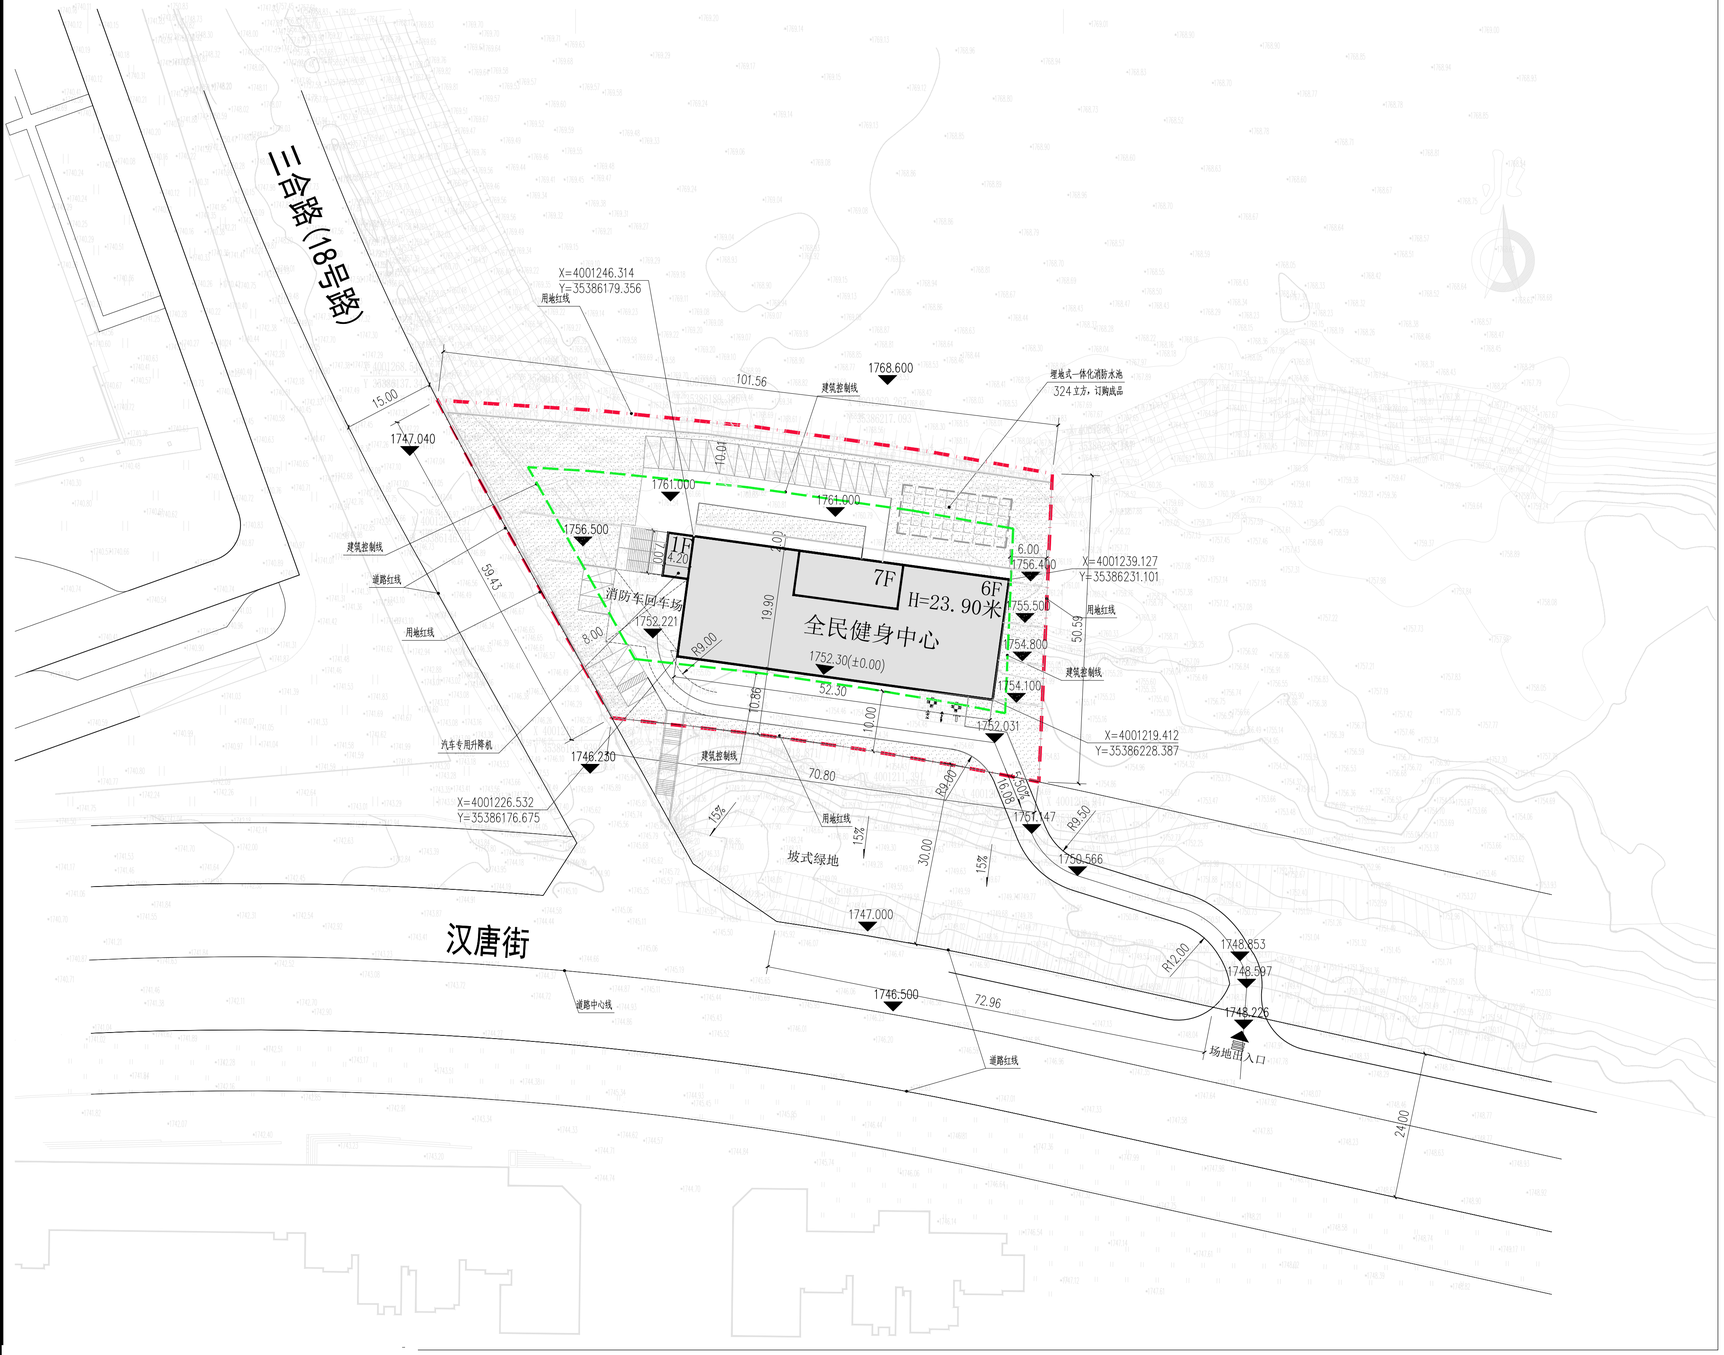

总平面图 1:500

图例

- 用地红线
- 建筑控制线
- 新建建筑
- 出入口
- 挡土墙
- 护坡
- 车位
- 埋地式一体化消防水池
- 场地绿化

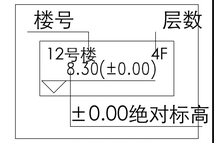

建筑单体

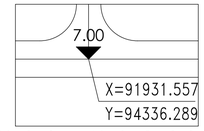

道路中心线变点坐标

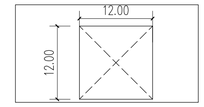

消防回车场

总图附注

1. 设计依据:《甘肃省城镇规划管理技术规程》2010年版和其他国家规范和地方标准。
2. 本图依据规划局征地红线图，及建设单位提供的现状地形图进行设计。
3. 新建建筑定位坐标为建筑结构外墙坐标。本工程采用2000国家大地坐标系，高程采用1985国家高程基准。
4. 图中所注坐标，标高，曲线半径均以米为单位。坡度以百分数计。
5. 图中建筑高度h为规划建筑高度，从室外地坪计算至屋面女儿墙顶高度。
6. 图中所注建筑物尺寸均为外包尺寸，单位为米。
7. 本图中所有基地内，基地外建筑满足相关规范法规的日照要求。
8. 道路及绿化的无障碍设计详见由景观公司设计图纸，应满足《无障碍设计规范》GB 50763-2012的要求。图中绿地仅为示意，具体详见景观图纸。
9. 凡停车位和车行道相接、消防登高场地、隐形消防车道、隐形消防回车场等处均不做路缘石。图中消防道路宽度为4m，消防车道转弯半径为9米。消防道路和消防扑救场地平接。消防车道和登高场地硬质铺 地满足消防车35KN/㎡的荷载要求。
10. 图中所注建筑物尺寸均为外包尺寸（包含100mm保温层），单位为米。
11. 设备用房、卫生间等设机械排风系统，排风口朝向人员活动区域时，室外排风口底部距地不应小于2.5m，设在非人员活动绿化带内时，高度可适当降低，高度详见风井详图，距敏感区水平距离10m以上。
13. 建筑入口处的室外地面应向相邻道路设1%排水坡度。
14. 总图中室外其他竖向找坡及标高以景观图为准（土建设计不包括室外景观设计，景观由专业公司二次设计完成）

建（构）筑物特征一览表											
序号	子项名称	层数	规划建筑高度（m）	建筑面积（㎡）	基底面积（㎡）	计容面积（㎡）	建筑主要功能	防火类别	耐火等级	结构形式	抗震设防烈度	设计使用年限
1	全民健身中心	地上6层	23.9	6445.98	1068.6	6388.06	运动室及相关配套功能	多层公共建筑	二级	框架	7度	50年

	实名打印栏	签署栏
项目负责人	于 崇	
专业负责人	于 崇	
设 计 人	张广龙	

项目负责人注册章

出图专用章

审图章

专业负责人注册章

竣工章

中裕工程集团有限公司
Zhongyu Engineering Group Co. LTD
证书编号： A114013968

审 定	刘轩宇	
审 核	于 崇	
项目负责	于 崇	
专业负责	于 崇	
校 对	付双阳	
设 计	张广龙	
制 图	张广龙	

建设单位
甘肃昌融文化发展有限公司

项目名称
兰州市安宁区福源全民健身活动文体中心项目

项目编号

子项名称
总图

图纸名称
总平面图

阶 段	方 案	比 例	1:500
专 业	建 筑	图 号	建总方-01
日 期	2026.07	版本号	01

备注栏

1. 未经审图机构签章的图纸不得用于现场施工。
2. 本图版权为我司所有，未经我司授权不得交付第三方使用.
3. 不可按图纸（含CAD）量取尺寸。所有尺寸均须通过放样确定。