地形图信息

2024年08月数字化制图.
2000国家大地坐标系.
1985国家高程系统，等高距1米.
GB/T20257.1-2017国家基本比例尺地图图式第1部分.

图例：

▬ ▮▮ ▬	用地红线	▭	建筑控制线
▭	地下室范围线	▭	新建建筑
⬆	地下车库入口	▭	已建建筑
⬚	化粪池	▨	硬化场地
▼	垃圾收集点	▨	绿化
▭	停车位	▨	嵌草砖
⇩	建筑出入口	⇩	场地出入口
○	雨水收集井		

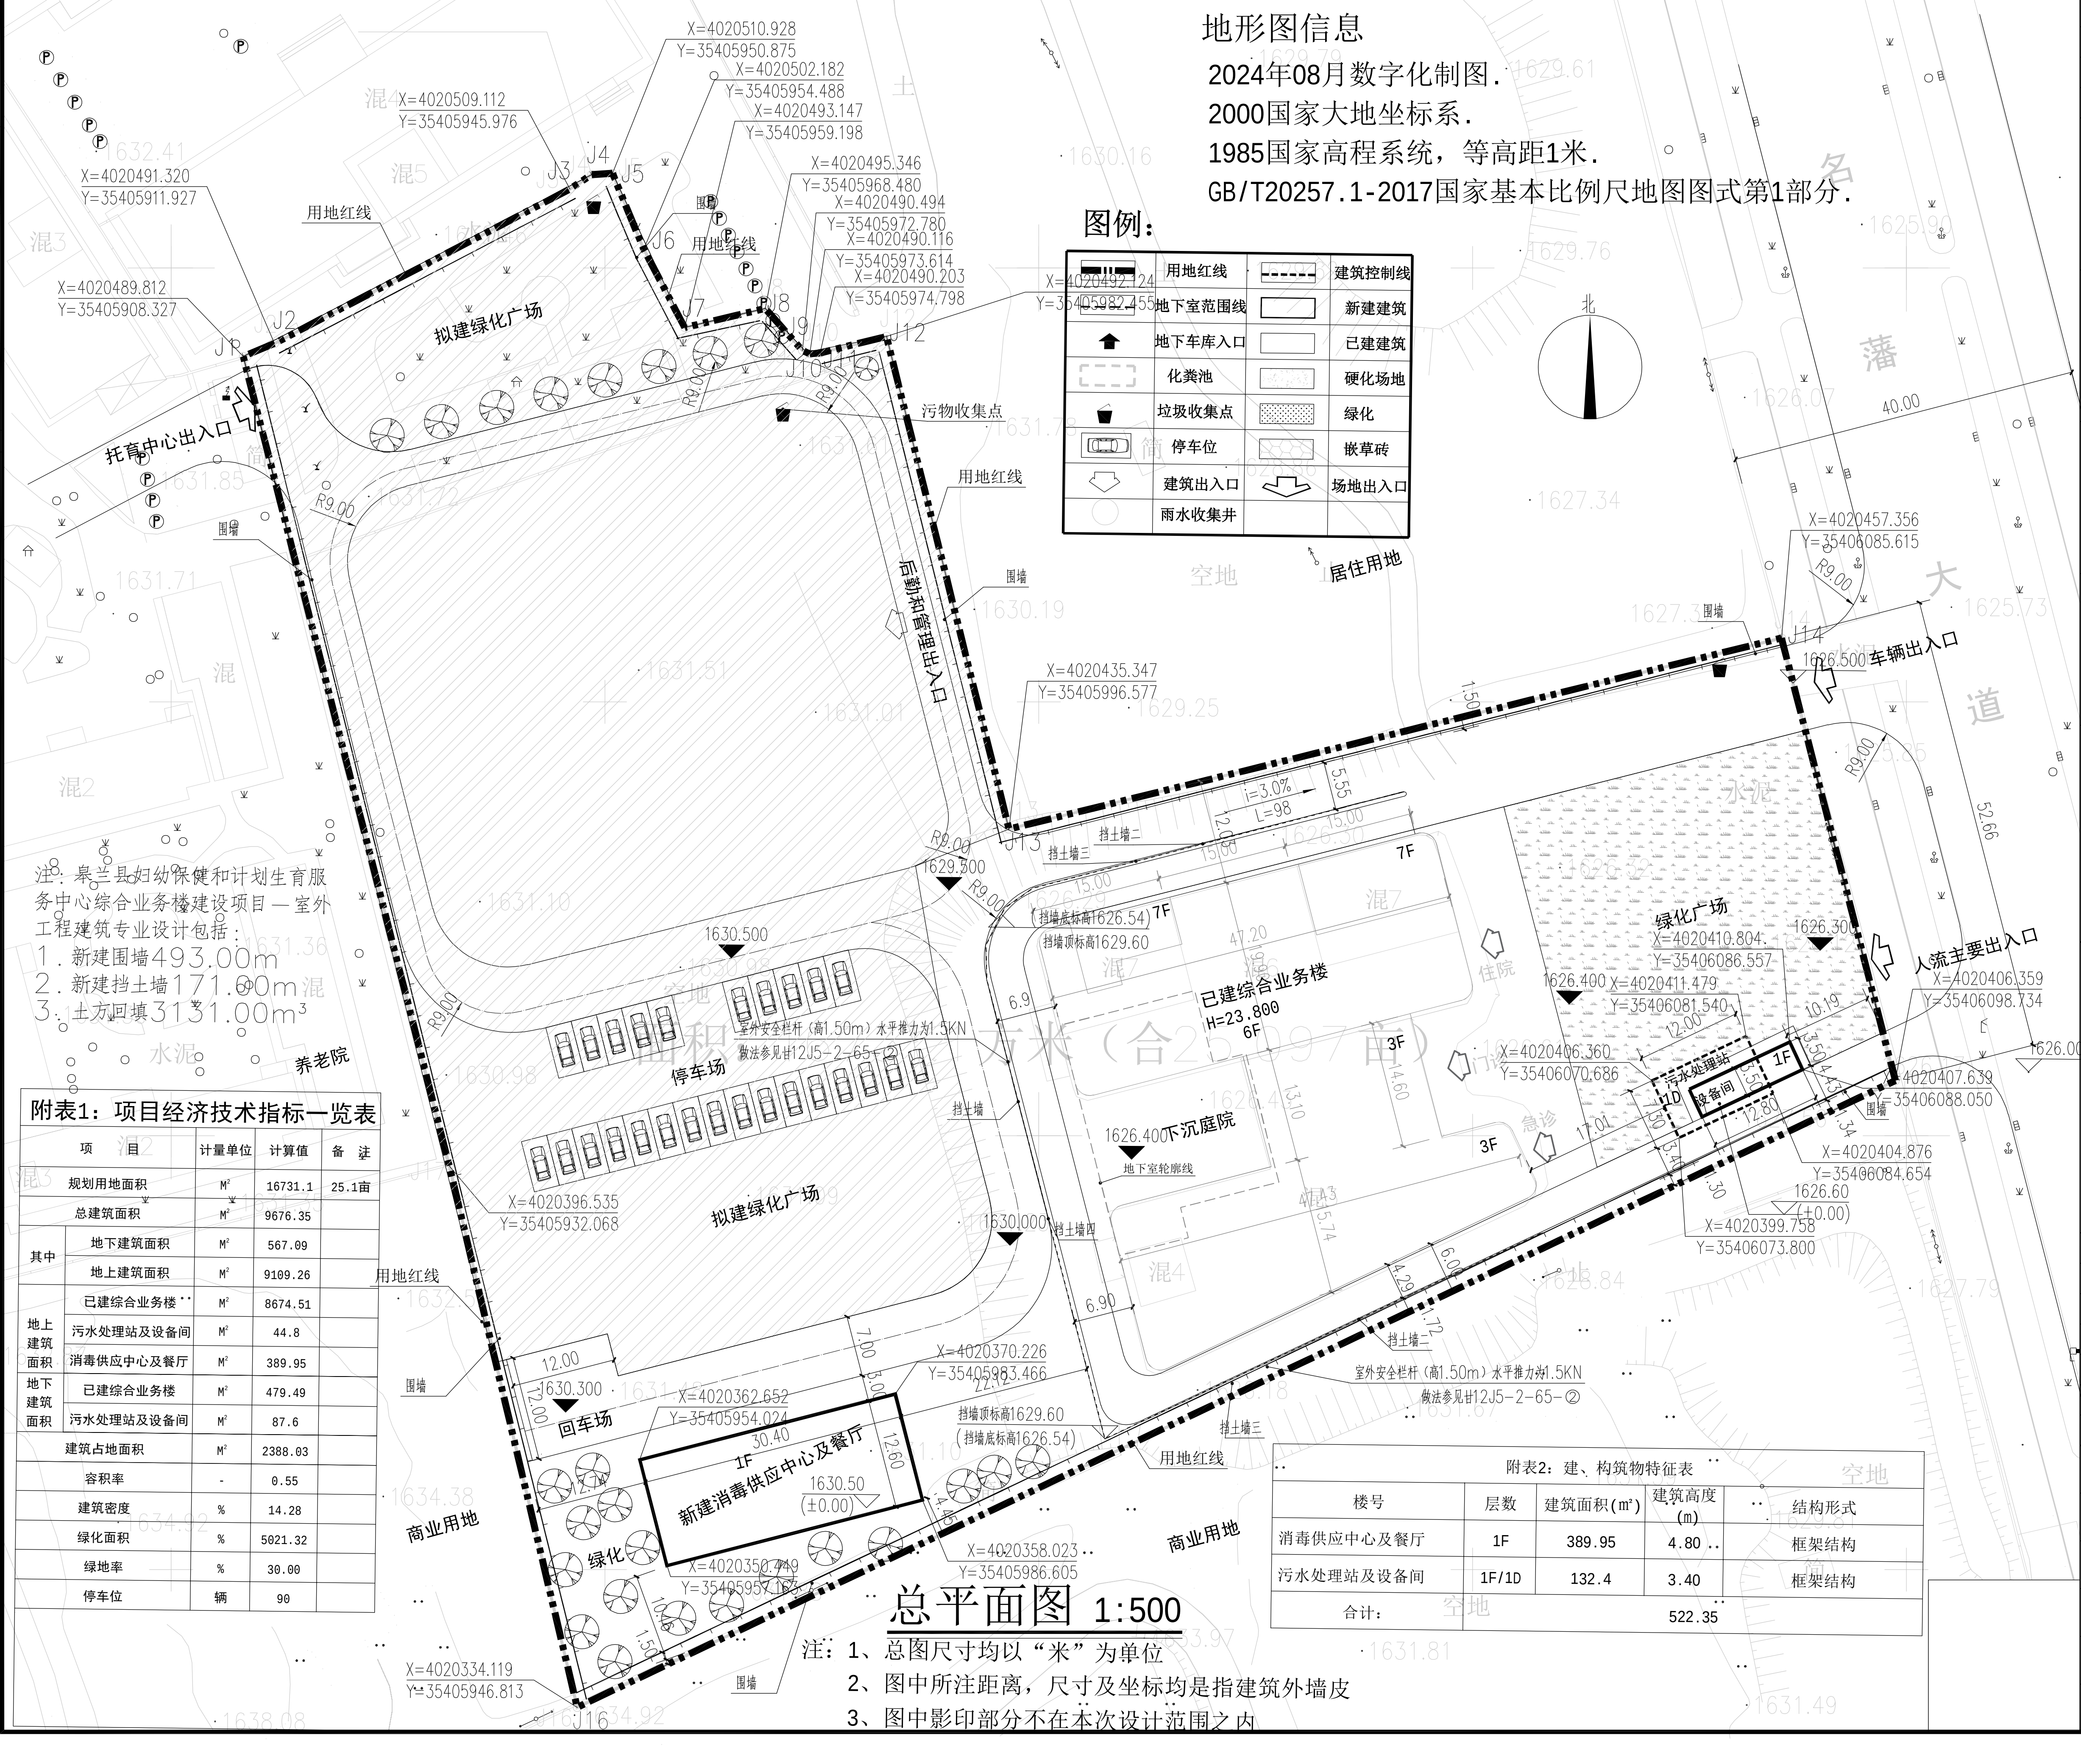
X=4020510.928
Y=35405950.875
X=4020502.182
Y=35405954.488
X=4020509.112
Y=35405945.976
X=4020493.147
Y=35405959.198
X=4020495.346
Y=35405968.480
X=4020490.494
Y=35405972.780
X=4020490.116
Y=35405973.614
X=4020490.203
Y=35405974.798
X=4020491.320
Y=35405911.927
X=4020489.812
Y=35405908.327
X=4020492.124
Y=35405982.455
J1
J2
J3
J4
J5
J6
J7
J8
J9
J10
J11
J12
J13
J14
J16
用地红线
拟建绿化广场
托育中心出入口
污物收集点
后勤和管理出入口
围墙
R9.00
北
名
藩
大
道
40.00
52.66
居住用地
空地
X=4020457.356
Y=35406085.615
车辆出入口
1626.500
X=4020435.347
Y=35405996.577
i=3.0%
L=98
5.55
12.00
15.00
挡土墙一
挡土墙二
挡土墙三
挡土墙四
1629.500
7F
(挡墙底标高1626.54)
挡墙顶标高1629.60
47.20
已建综合业务楼
H=23.800
6F
3F
1626.400下沉庭院
地下室轮廓线
绿化广场
X=4020410.804
Y=35406086.557
X=4020411.479
Y=35406081.540
1626.300
人流主要出入口
X=4020406.359
Y=35406098.734
1626.000
X=4020406.360
Y=35406070.686
污水处理站
设备间
1F
1D
X=4020407.639
Y=35406088.050
X=4020404.876
Y=35406084.654
1626.60
(±0.00)
X=4020399.758
Y=35406073.800
1630.500
停车场
室外安全栏杆（高1.50m）水平推力为1.5KN
做法参见甘12J5-2-65-②
X=4020396.535
Y=35405932.068
拟建绿化广场
1630.000
养老院
X=4020370.226
Y=35405983.466
挡墙顶标高1629.60
(挡墙底标高1626.54)
1630.300
回车场
X=4020362.652
Y=35405954.024
30.40
1F
新建消毒供应中心及餐厅
12.60
1630.50
(±0.00)
绿化
商业用地
X=4020358.023
Y=35405986.605
X=4020350.449
Y=35405957.163
X=4020334.119
Y=35405946.813

注：皋兰县妇幼保健和计划生育服务中心综合业务楼建设项目—室外工程建筑专业设计包括：
1．新建围墙493.00m
2．新建挡土墙171.00m
3．土方回填3131.00m³

附表1：项目经济技术指标一览表

项目		计量单位	计算值	备注
规划用地面积		M²	16731.1	25.1亩
总建筑面积		M²	9676.35	
其中	地下建筑面积	M²	567.09	
	地上建筑面积	M²	9109.26	
地上建筑面积	已建综合业务楼	M²	8674.51	
	污水处理站及设备间	M²	44.8	
	消毒供应中心及餐厅	M²	389.95	
地下建筑面积	已建综合业务楼	M²	479.49	
	污水处理站及设备间	M²	87.6	
建筑占地面积		M²	2388.03	
容积率		-	0.55	
建筑密度		%	14.28	
绿化面积		%	5021.32	
绿地率		%	30.00	
停车位		辆	90	

附表2：建、构筑物特征表

楼号	层数	建筑面积(m²)	建筑高度(m)	结构形式
消毒供应中心及餐厅	1F	389.95	4.80	框架结构
污水处理站及设备间	1F/1D	132.4	3.40	框架结构
合计：		522.35		

总平面图 1:500

注：1、总图尺寸均以“米”为单位
2、图中所注距离，尺寸及坐标均是指建筑外墙皮
3、图中影印部分不在本次设计范围之内

	实名打印栏	签署栏
项目负责人	魏玉周	
专业负责人	魏玉周	
设计人	杨万红	

项目负责人注册章

出图专用章

审图章

专业负责人注册章

竣工章

兰州新现代工程设计有限公司
LANZHOU NEW MODERN ENGINEERING DESIGN CO.LTD
资质证书编号：A262001390；
风景园林工程设计专项乙级；
建筑行业（建筑工程）乙级；
水利行业（灌溉排涝）专业丙级。

审定	李琼		2026.08
审核	王举中	王举中	2026.08
校对	祁发志	祁发志	2026.08
制图	杨万红	杨万红	2026.08
专业名称	建筑	图纸编号	总 -0001
设计阶段	方案	当前版本	第一版
图纸比例	1:500	出图日期	2026.08

建设单位
皋兰县妇幼保健院

项目名称
皋兰县妇幼保健院病房改造提升项目

项目编号
2020C-03

子项名称

子项编号

图纸名称
总平面图

A2 图幅