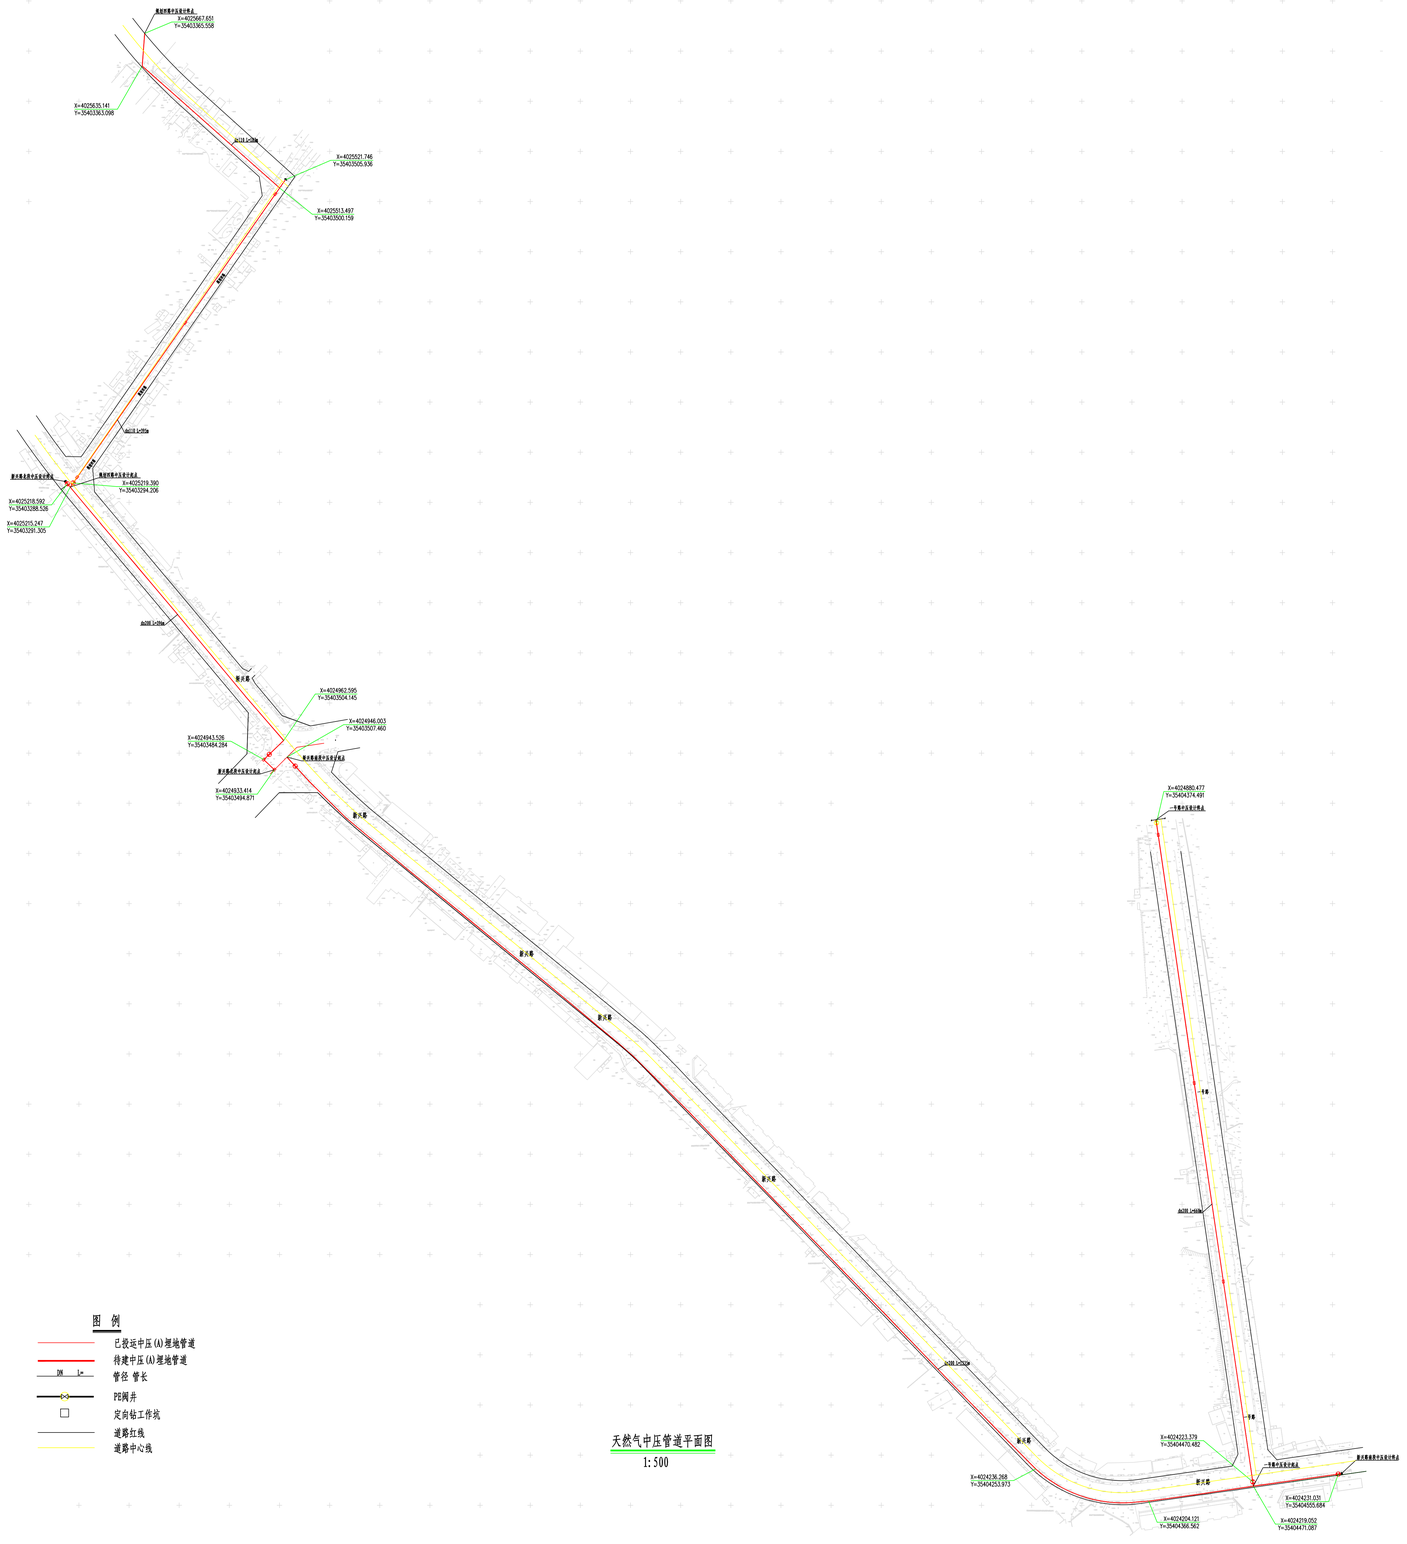

天然气中压管道平面图

1:500

工程概况

本项目采用中压管道供气。

（1）新兴路（三厂家属院-冠兰中药）

新兴路（正大十字-三厂家属院）段中压接气点为正大十字已建dn400中压管线，设计终点为三厂家属院门口。管道位置位于道路中心线以西3m，管道长度约396米，管道规格为dn200。

新兴路(正大十字-冠兰中药)段中压接气点为正大十字已建dn400中压管道，设计终点为冠兰中药门口。管道位置位于道牙南侧2.5m，主管管道长度约1335米，管道规格为dn200。

（2）三厂家属院-西电家属院

三厂家属院-西电家属院中压接气点为新兴路待建dn200中压管道，设计终点为西电家属院。管道位置位于已建道路南侧，主管道长度约395米（其中定向钻约350米），管道规格为dn110。支线管道长度约301米，管道规格为dn110。

（3）一号路（冠兰中药-气象局）

一号路（冠兰中药-气象局）中压接气点为新兴路待建dn200中压管道，设计终点为一号路气象局门口已建dn400中压管道。主管管道长度约660米，管道规格为dn200。

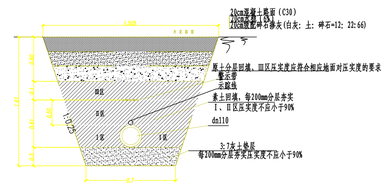

水泥路面管沟断面图

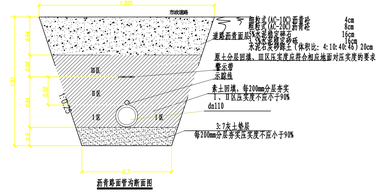

沥青路面管沟断面图

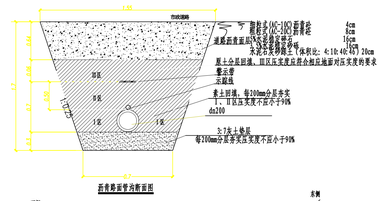

沥青路面管沟断面图

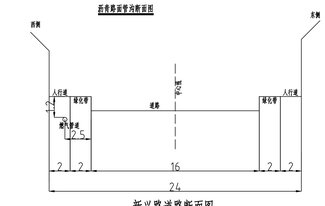

新兴路道路断面图

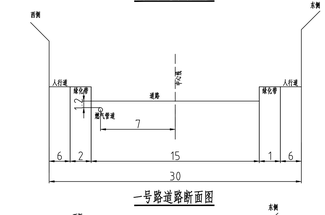

一号路道路断面图

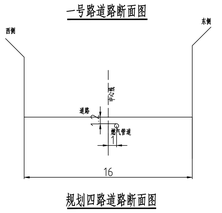

规划四路道路断面图

	实名打印栏	签署栏
项目负责人		
专业负责人		
设 计 人		

项目负责人注册章

出图专用章

审图章

专业负责人注册章

竣工章

备注栏

甘肃昆仑燃气工程设计有限公司

工程名称	泰兰县三川口片区用户燃气接入工程
子项名称	泰兰县三川口片区中压(A)管道天然气工程总平面
图纸名称	泰兰县三川口片区中压(A)管道总平面
工程号:	2026GK-GL-001
设计阶段:	03
比例:	分注
张数:	共1张 第1张
日期:	2026.07

	实名打印栏	签署栏
设 计	海 艳	
校 对	刘 凯	
审 核	詹 超	
审 定	王文军	